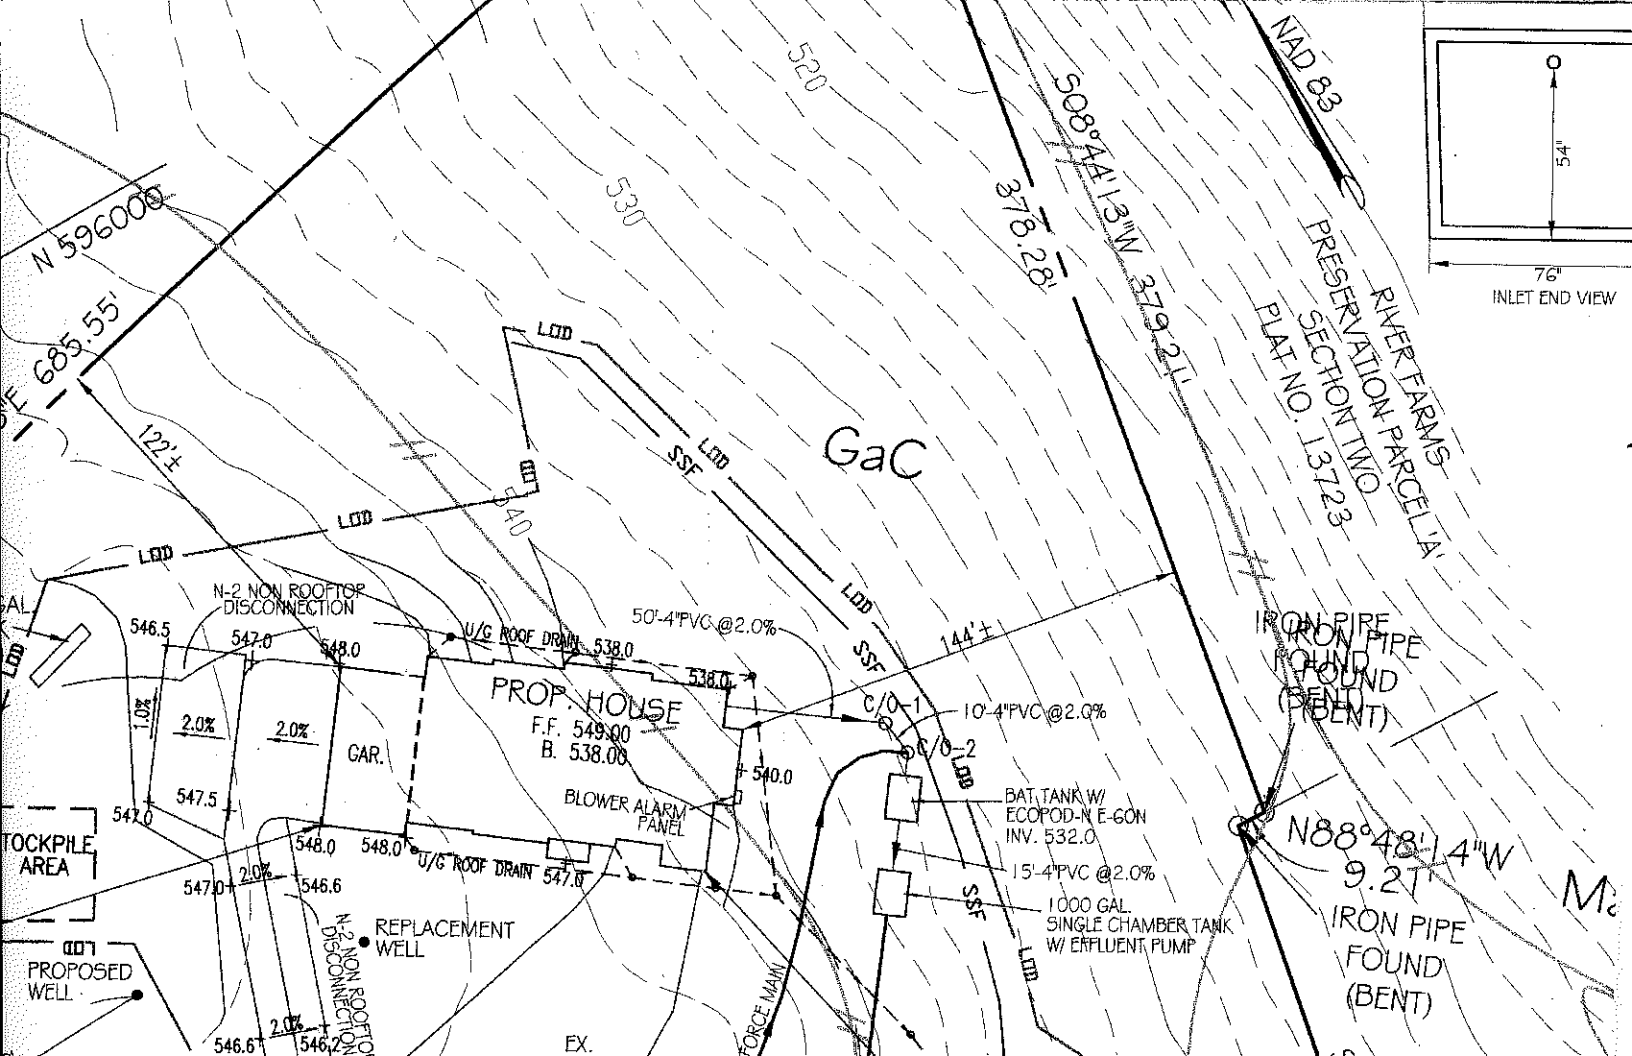
N 596000
685.55'
122'±
520
530
540
GaC
LOD
SSF
S08°44'13"W 379.21'
378.28'
NAD 83
RIVER FARMS
PRESERVATION PARCEL A'
SECTION TWO
PLAT NO. 13723
54"
76"
INLET END VIEW
N-2 NON ROOFTOP DISCONNECTION
546.5
547.0
548.0
U/G ROOF DRAIN 538.0
50'-4"PVC @2.0%
538.0
PROP. HOUSE
F.F. 549.00
B. 538.00
1.0%
2.0%
CAR.
547.5
540.0
144'±
C/O-1
10'-4"PVC @2.0%
C/O-2
BLOWER ALARM PANEL
BAT. TANK W/
ECOPOD-N E-GON
INV. 532.0
15'-4"PVC @2.0%
1000 GAL.
SINGLE CHAMBER TANK
W/ EFFLUENT PUMP
IRON PIPE FOUND (BENT)
N88°48'14"W 9.21'
IRON PIPE FOUND (BENT)
TOCKPILE AREA
547.0
548.0
U/G ROOF DRAIN 547.0
546.6
REPLACEMENT WELL
PROPOSED WELL
EX.
FORCE MAIN